

S A T Z U N G

der Stadt Homberg(Ohm) über die Grenzen für den im
Zusammenhang bebauten Ortsteil Appenrod für den Bereich
" Hauptstraße (L 3o72) "

Aufgrund des § 34 Abs. 2 Bundesbaugesetz in der Fassung der Bekannt-
machung vom 18.08.1976 (Bundesgesetzblatt I S. 2256) hat die Stadt-
verordnetenversammlung der Stadt Homberg(Ohm) in Ihrer Sitzung
am **15. DEZ. 1986** für das Gebiet "Hauptstraße (L 3o72) " im
Stadtteil Appenrod die Grenzen für den im Zusammenhang bebauten
Ortsteil beschlossen.

§ 1

Die Grenzen des im Zusammenhang bebauten Ortsteiles Appenrod werden
gemäß der im beigefügten Lageplan ersichtlichen Darstellung festgelegt.
Der Lageplan ist Bestandteil dieser Satzung.

§ 2

Soweit in dem nach § 1 umschriebenen Gebiet Bebauungspläne nach § 3o
BBauG bestehen, werden diese Gebiete von dieser Satzung nicht erfaßt.

§ 3

Diese Satzung tritt am Tage nach ihrer Bekanntmachung in Kraft.

Homberg(Ohm), den 15. Dezember 1986



Der Magistrat der
Stadt Homberg(Ohm)

Bürgermeister

G e n e h m i g t

mit Vig. vom ... **07.01.87**...

Az. 34-81 d 04/01

Giessen, den ... **07.01.87**...

Der Regierungspräsident

Im Auftrag

Bekanntmachung:

gem. § 1o Hauptsatzung


Nachrichtenblatt 03/87

Nr. vom 16.01.1987

Homberg, den 16.01.1987



Anlage zur Satzung nach § 34 BBauG.
Stadtteil Appenrod "Landstraße 3072"

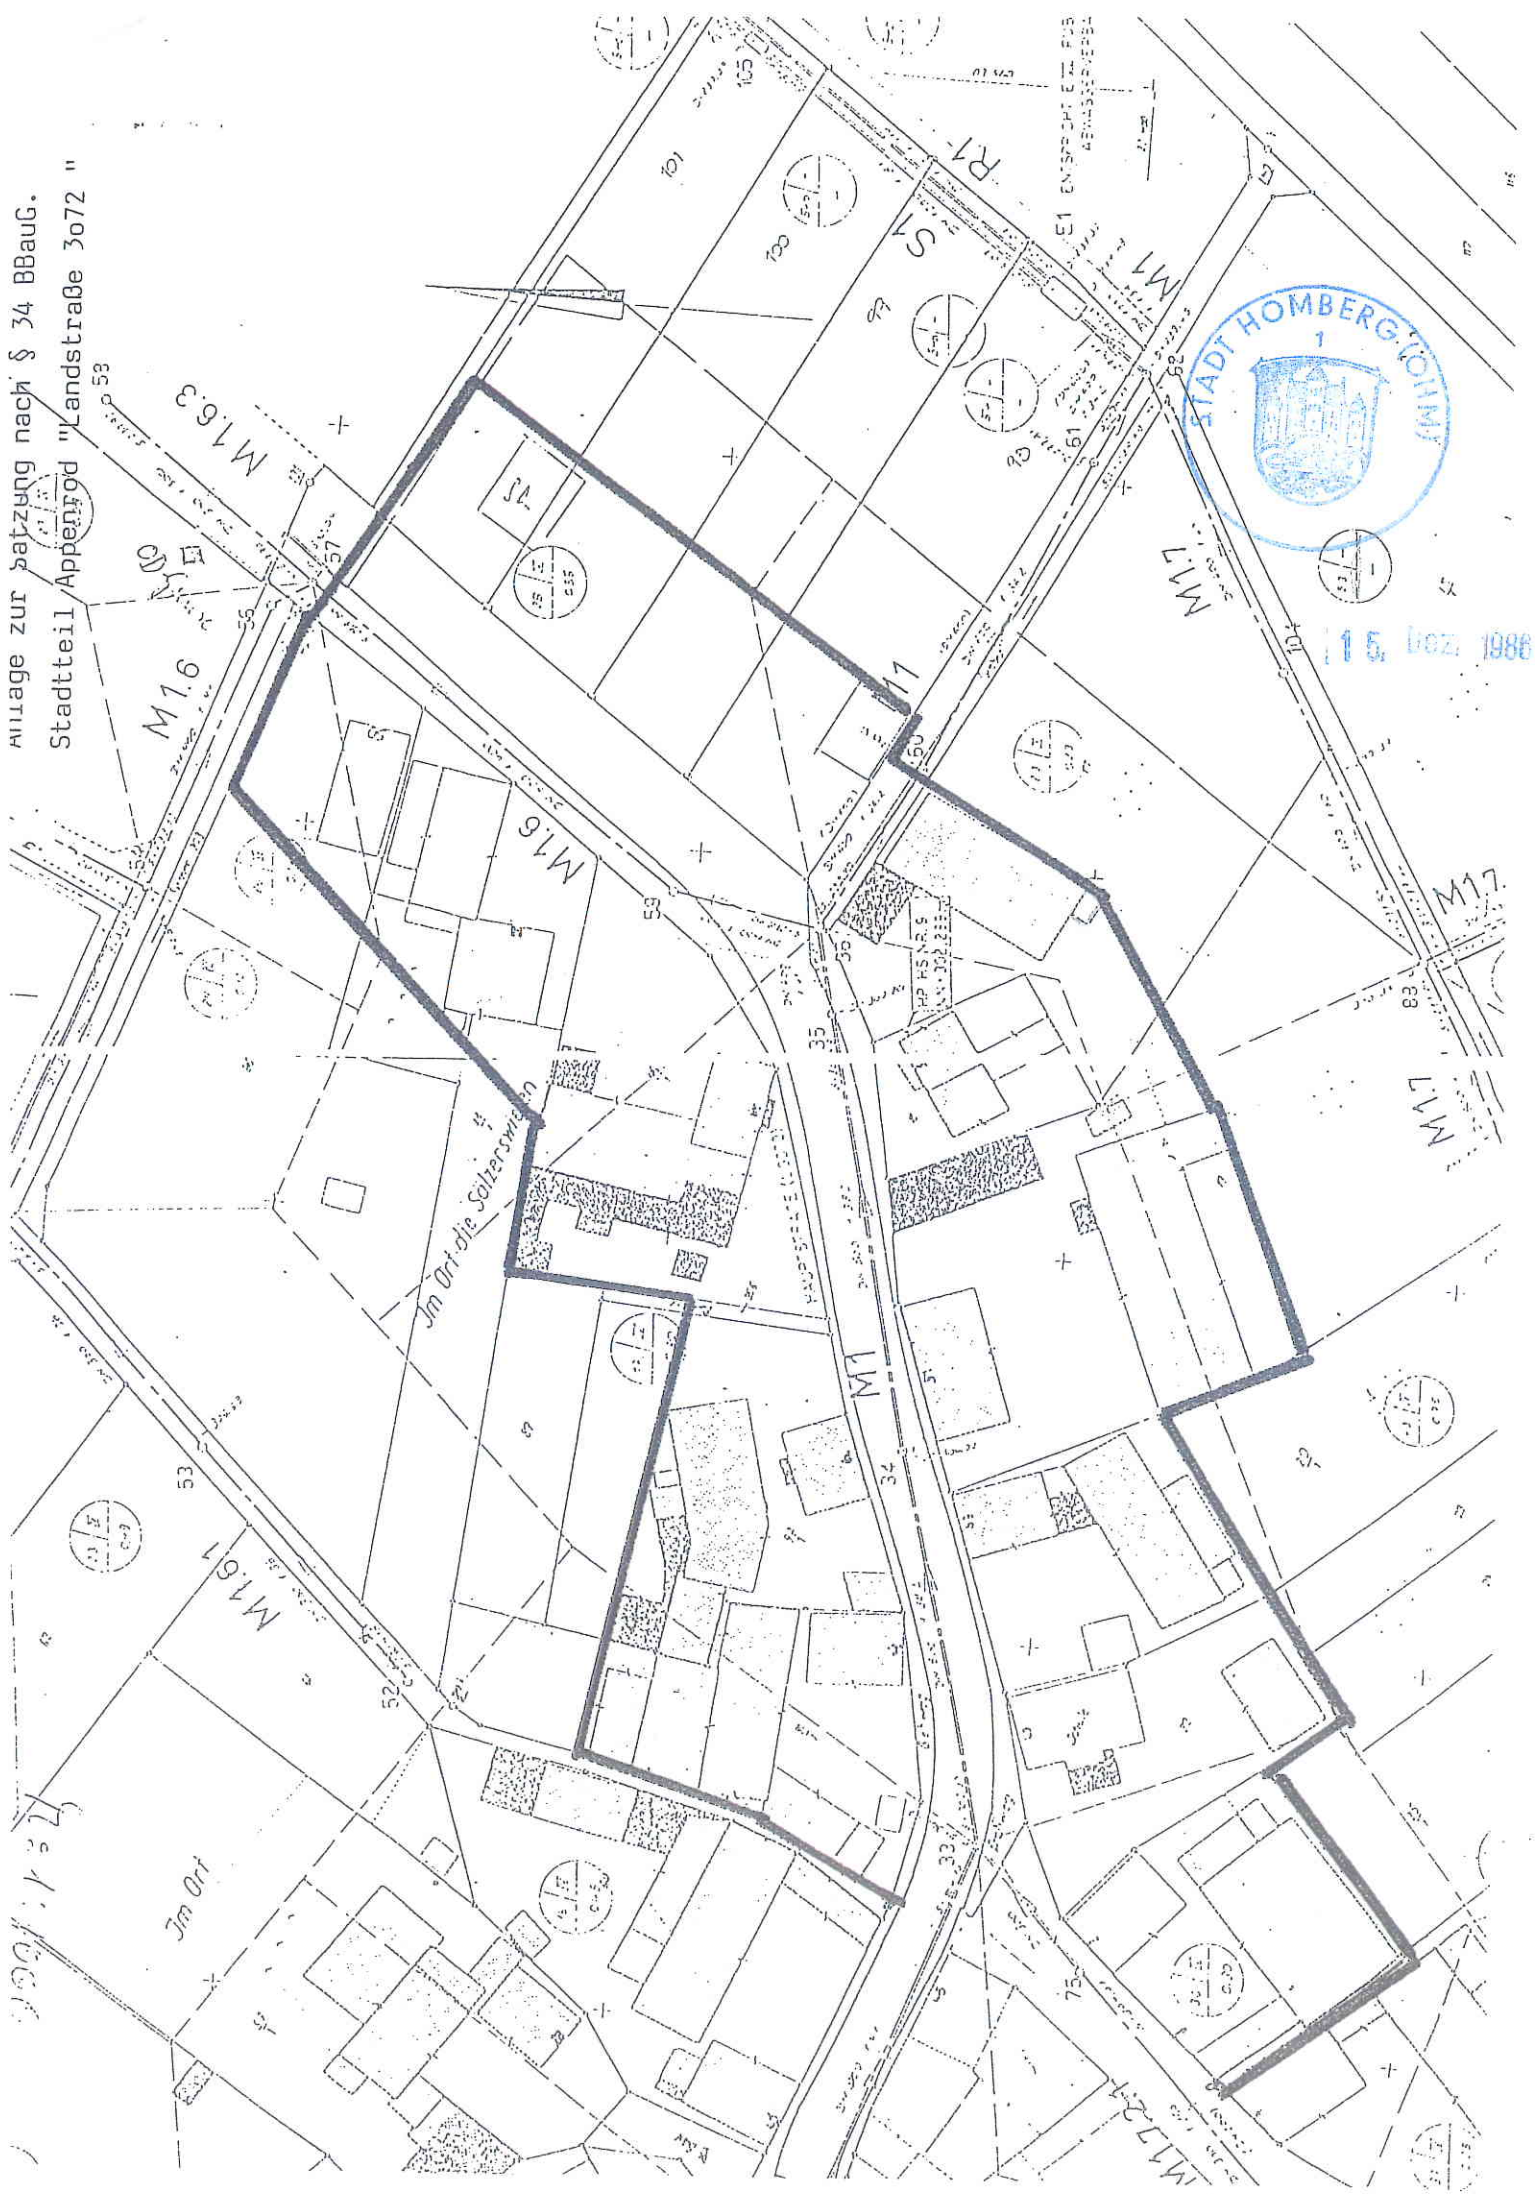

15. bez. 1986