

Ort: Homburg
 Ortsteil: Schadenbach
 Plan Nr.: A. 19.6.1967 zum Bepl. 2/01
Am Krohenberg
 genehmigt am: 17.11.1967
 Bekanntm. abgeschl. am:

Alle abweichenden Festsetzungen
 der noch früheren Recht
 aufgestellten und noch rechts-
 wirksamen Bauleitplänen
 werden hiermit aufgehoben

1. NACHTRAG ZUM
 BEBAUUNGSPLAN NR 2/01
 GEMEINDE **SCHADENBACH**
 BAUGEBIET "AM KROHENBERG"


M. 1:1000



- GRENZE DES RÄUMLICHEN GELTUNGS-
BEREICHES DES BEBAUUNGSPLANES
(§ 9 ABS 5 B BAU G)
- - - BAULINIE
- - - BAUGRENZE
- ← → FÜHRUNG OBERIRDISCHER VERSOR-
GUNGSANLAGEN
- ▨ VON DER BEBAUUNG FREIZUHALTENDE
SCHUTZFLÄCHE (§ 9 ABS 1 NR. 2 B BAU G)
- STRASSE ÖFFENTLICHE VERKEHRSFLÄCHE
- GRUNDSTÜCKSGRENZE
- NICHT ÜBERBAUBARE FLÄCHE

FESTSETZUNG:

| | |
|--------------------------------|----------|
| MINDESTGRÖSSE DES BAUPLATZES | 500 qm |
| GRUNDFLÄCHE DER HÄUSER max. | 100 qm |
| GESCHOSSZAHL | 1 GESCH. |
| BAUWEISE | OFFEN |
| SOCKELHÖHE ÜBER GELÄNDEANSCHN. | 120 cm |
| DACHFORM | SATTEL |
| DACHNEIGUNG | 0-25° |
| GRUNDFLÄCHENZAHL | 0,1 |

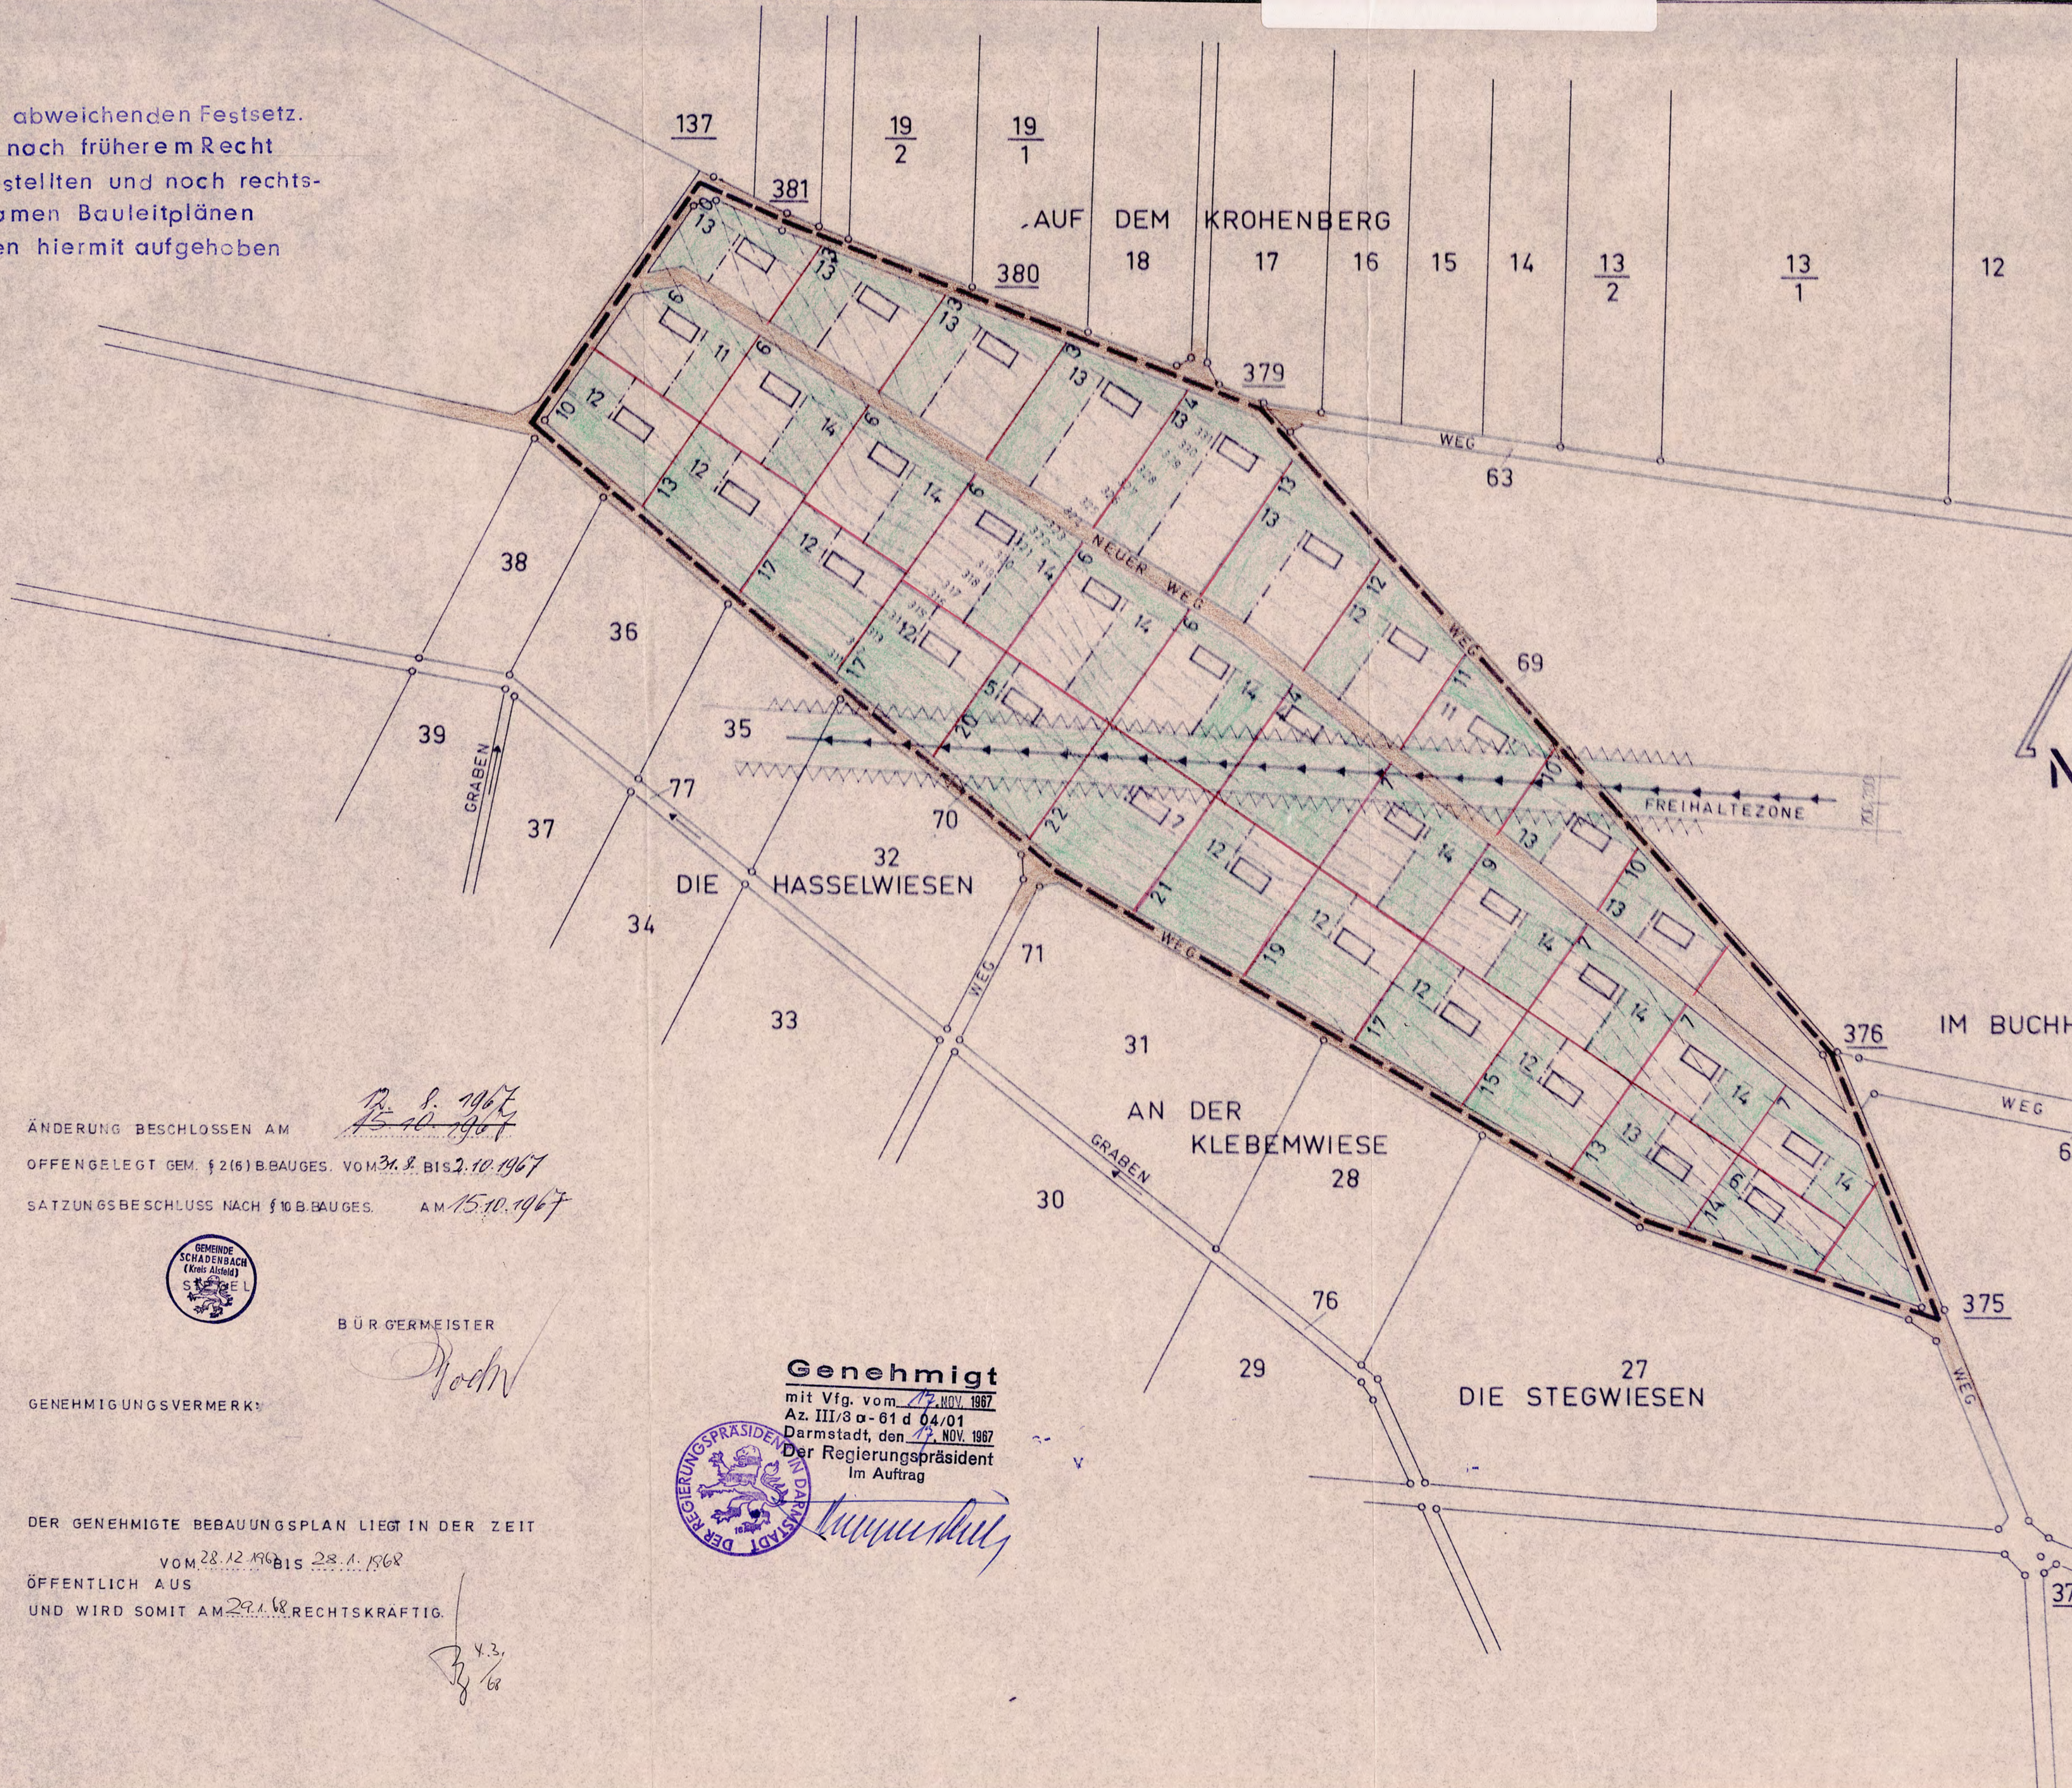

ÄNDERUNG BESCHLOSSEN AM 15.10.1967
 OFFENGELEGT GEM. § 2(6) B. BAUGES. VOM 21.9. BIS 2.10.1967
 SATZUNGSBESCHLUSS NACH § 10 B. BAUGES. AM 15.10.1967



BÜRGERMEISTER

[Signature]

GENEHMIGUNGSVERMERK:

DER GENEHMIGTE BEBAUUNGSPLAN LIEGT IN DER ZEIT
 VOM 28.12.1968 BIS 28.1.1969
 ÖFFENTLICH AUS
 UND WIRD SOMIT AM 29.1.1969 RECHTSKRÄFTIG.

Genehmigt
 mit VfG. vom 17. NOV. 1967
 Az. III/8 a-81 d 04/01
 Darmstadt, den 17. NOV. 1967
 Der Regierungspräsident
 im Auftrag



[Signature]